




ELEWACJA POŁUDNIOWA

 

ELEWACJA PÓŁNOCNA

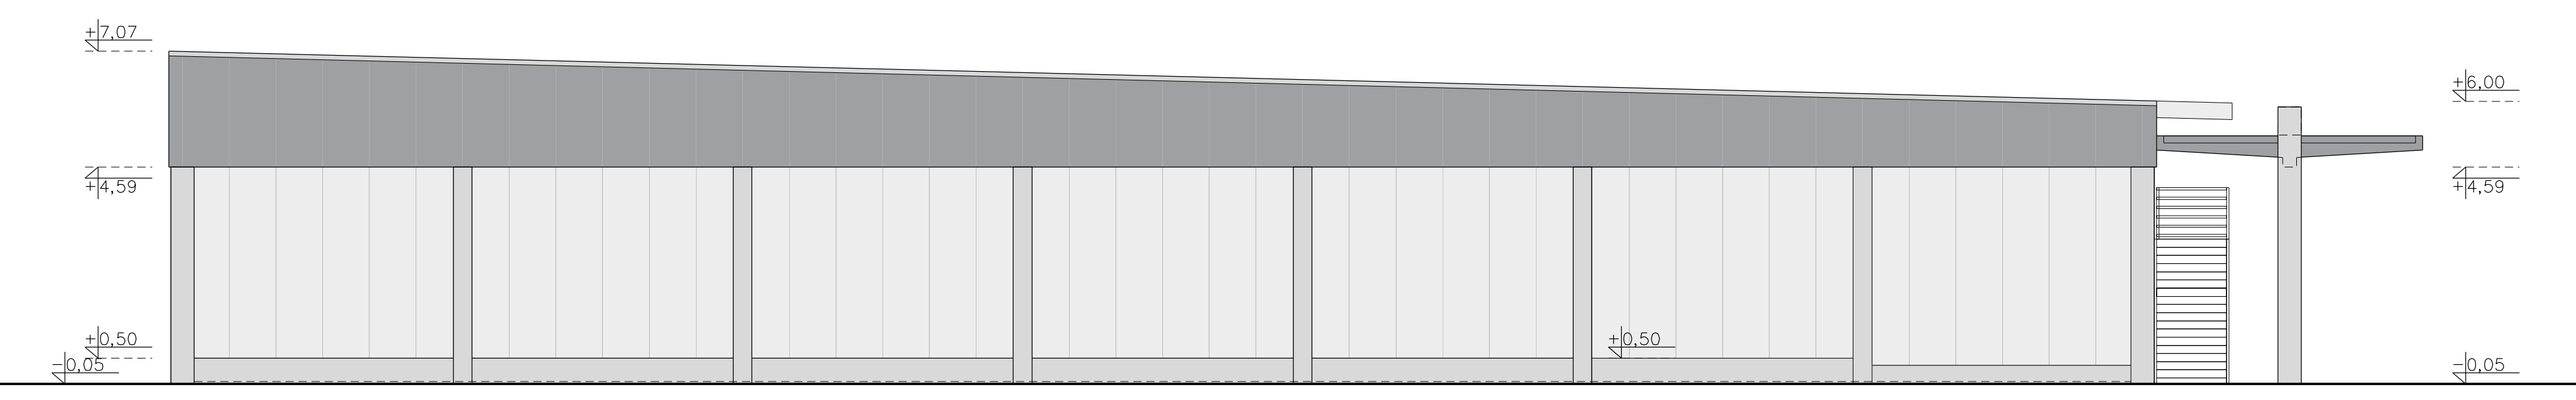

ELEWACJA WSCHODNIA

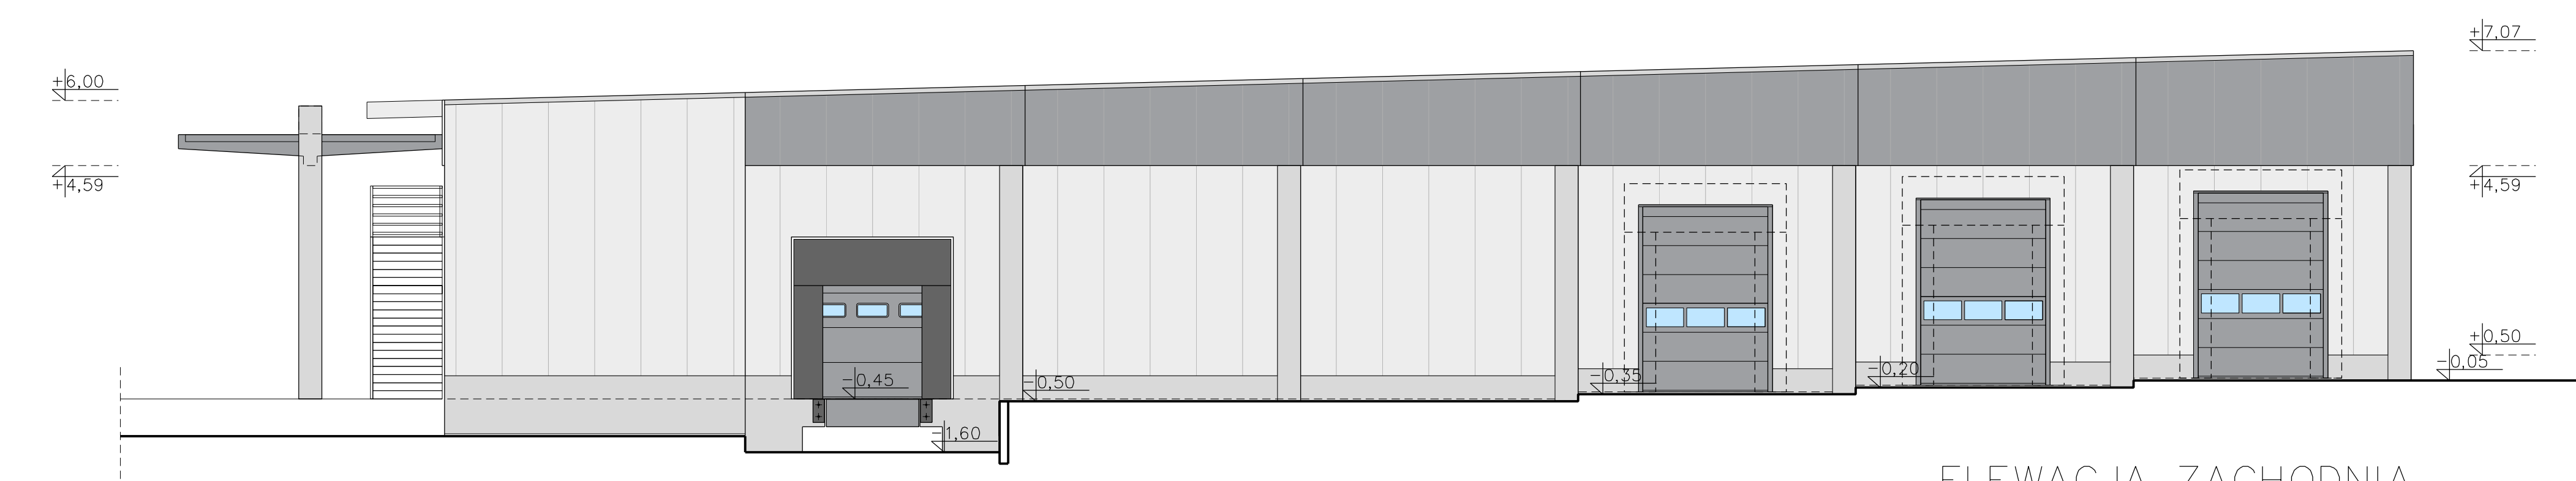

ELEWACJA ZACHODNIA

STALPROJEKT	
mgr. inż. arch. Grzegorz Formala mgr. inż. arch. Adam Bujnowski	
mgr. inż. arch. Michał Zambel mgr. inż. arch. Piotr Kowalski	
Pracownia Architektury i Inżynierii Budowlanej S.A. 00-269 Gdańsk, ul. Wrobleka 50	
PROJEKT BUDOWLI MAGAZYNOWO-HANDLOWY NR 5 ul. Nowy Rynek 100/101	
PROJEKT KONCEPCYJNY ARCHITEKTURA	
PK-A-03	
SKALA	1:100
STATUS RYSUNKU	2019.02.25