




ELEWACJA POŁUDNIOWA

 

ELEWACJA PÓŁNOCNA

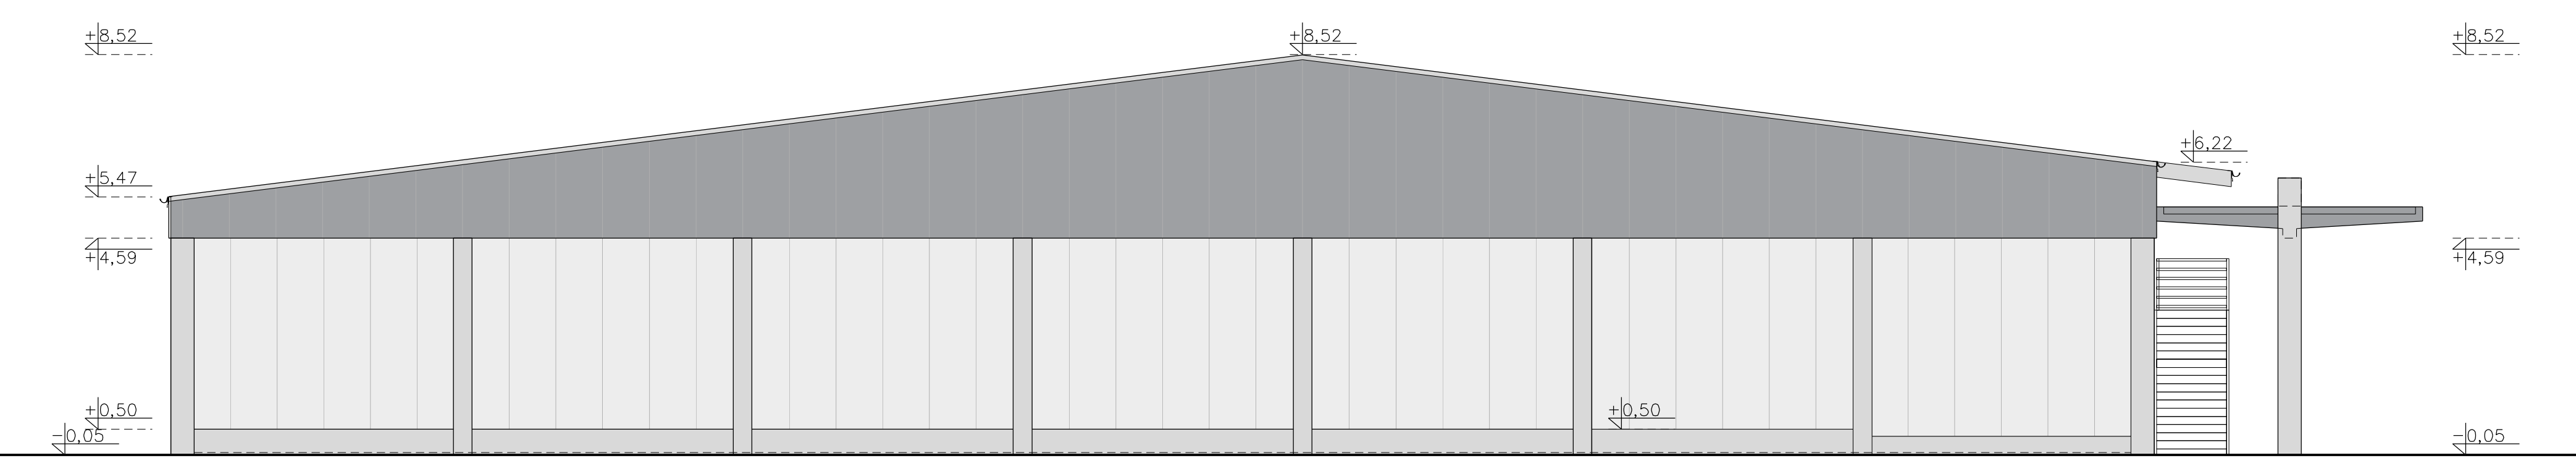

ELEWACJA WSCHODNIA

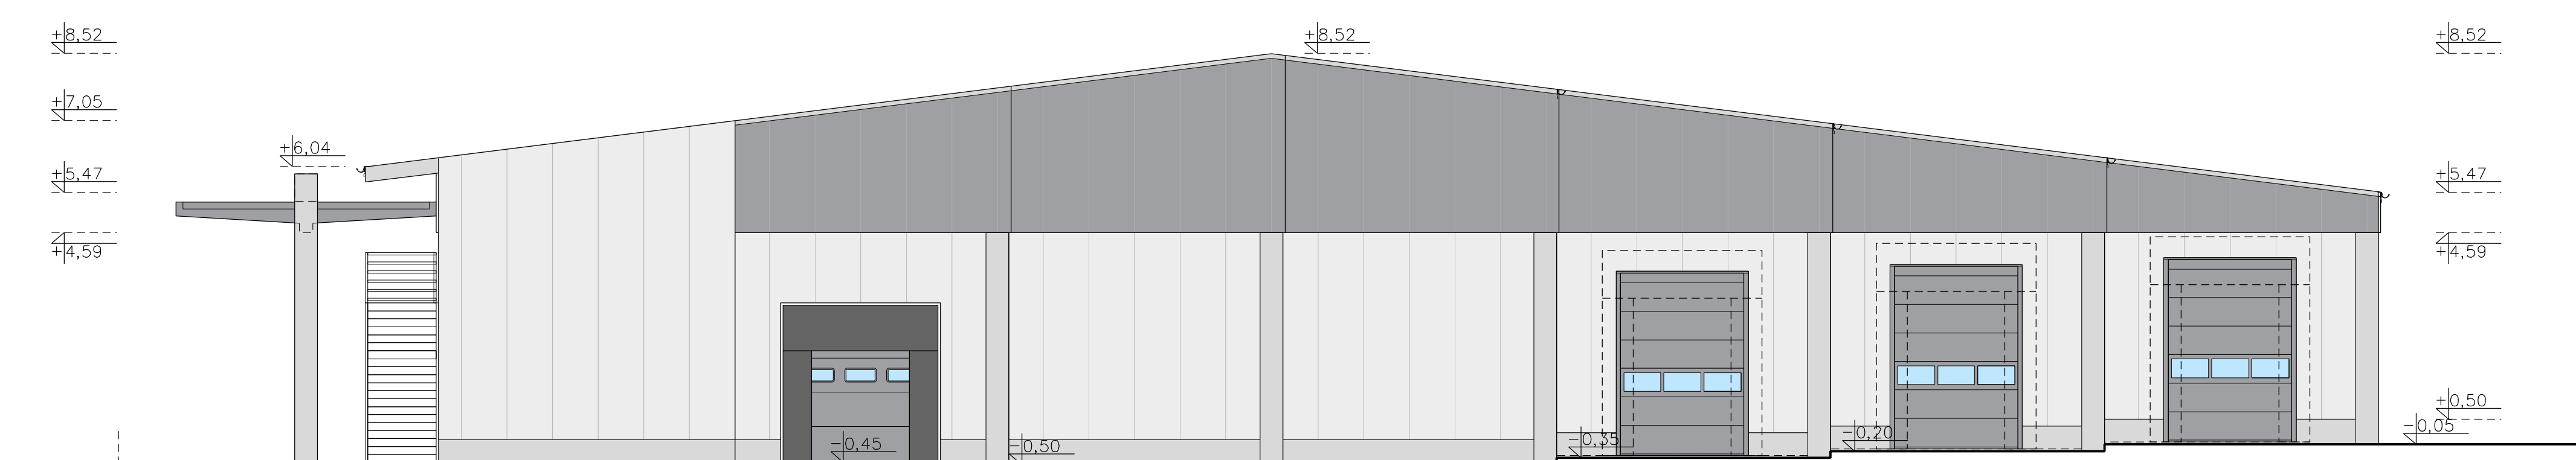

ELEWACJA ZACHODNIA

<b>STALPROJEKT</b> <small>Biuro Projektowe i Inżynierskie</small>	
<small>mgr inż. arch. Grzegorz Formela</small> <small>mgr inż. arch. Adam Bujnowski</small>	
<small>mgr inż. arch. Bartosz Fajek</small> <small>mgr inż. arch. Jolanta Wyszomirska</small>	
<small>mgr inż. arch. Michał Zosiński</small> <small>mgr inż. arch. Piotr Kowalski</small>	
<small>Pracownia Techniczna Budownictwa i Inżynierii S.A.</small> <small>00-209 Gdańsk, ul. Wroblewa 50</small>	
<small>PROJEKT</small> <small>PRACOWNIA ARCHYTEKTURY I INŻYNIERII</small>	
<small>PROJEKT KONCEPCYJNY</small> <small>ARCHITEKTURA</small>	
<small>PK-A-05</small> <small>1:100</small> <small>2018.02.25</small>	
<small>STATUS RYSUNKU</small> <small>1:100</small> <small>2018.02.25</small>	