

MAPA SITUACYJNO WYSOKOŚCIOWA
DO CELÓW PROJEKTOWYCH
SKALA 1:500


1. Mapa w postaci numerycznej wykonana na podstawie danych pozyskanych metodą laserową (pomiar bezdotykowy, digitizacja).
2. Mapa jest dokonywana pod kątem planu wysokości, uwzględnia podziemnego terenu i ewentualny gruntu na dzień 25.04.2017 r.
Prace wykonano mgr inż. Adam Ryśku
1. Linie wykazują się jedynie w terenie, nie wznoszących na planie, nie mających podziemnych, które nie były wykonane do
inwentaryzacji, lub o których brak jest informacji w inwentaryzacji branżowych.
2. Linie granic nieruchomości są koloru czerwonego.
3. Linie granic działek są koloru niebieskiego.

**ZA ZGODNOŚĆ Z ORYGINAŁEM MAPY
DO CELÓW PROJEKTOWYCH**

usługa GIEODEZYJNO-PROJEKTOWA
mgr inż. Adam Ryśku

Podawano się, że niniejszy dokument został opracowany w wyniku prac geodezyjnych i kartograficznych. Których rezultaty zawiera operat techniczny wykonany do ewidencji materiałów geodezyjnych i kartograficznych.	Urząd Miejski w Gdańsku Wydział Geodezji Referat Zasad Geodezyjnych
Organ prowadzący państwowy zakład geodezyjny i kartograficzny	Referat Zasad Geodezyjnych
Identyfikator ewidencyjny materiału zasobu – operat techniczny	P.2261.P.2261
Data wykonania operacji technicznej do ewidencji materiałów zasobu	
Imię, nazwisko i podpis osoby reprezentującej organ	

GEODETA UPRZEMOVIENI
mgr inż. Adam Ryśku

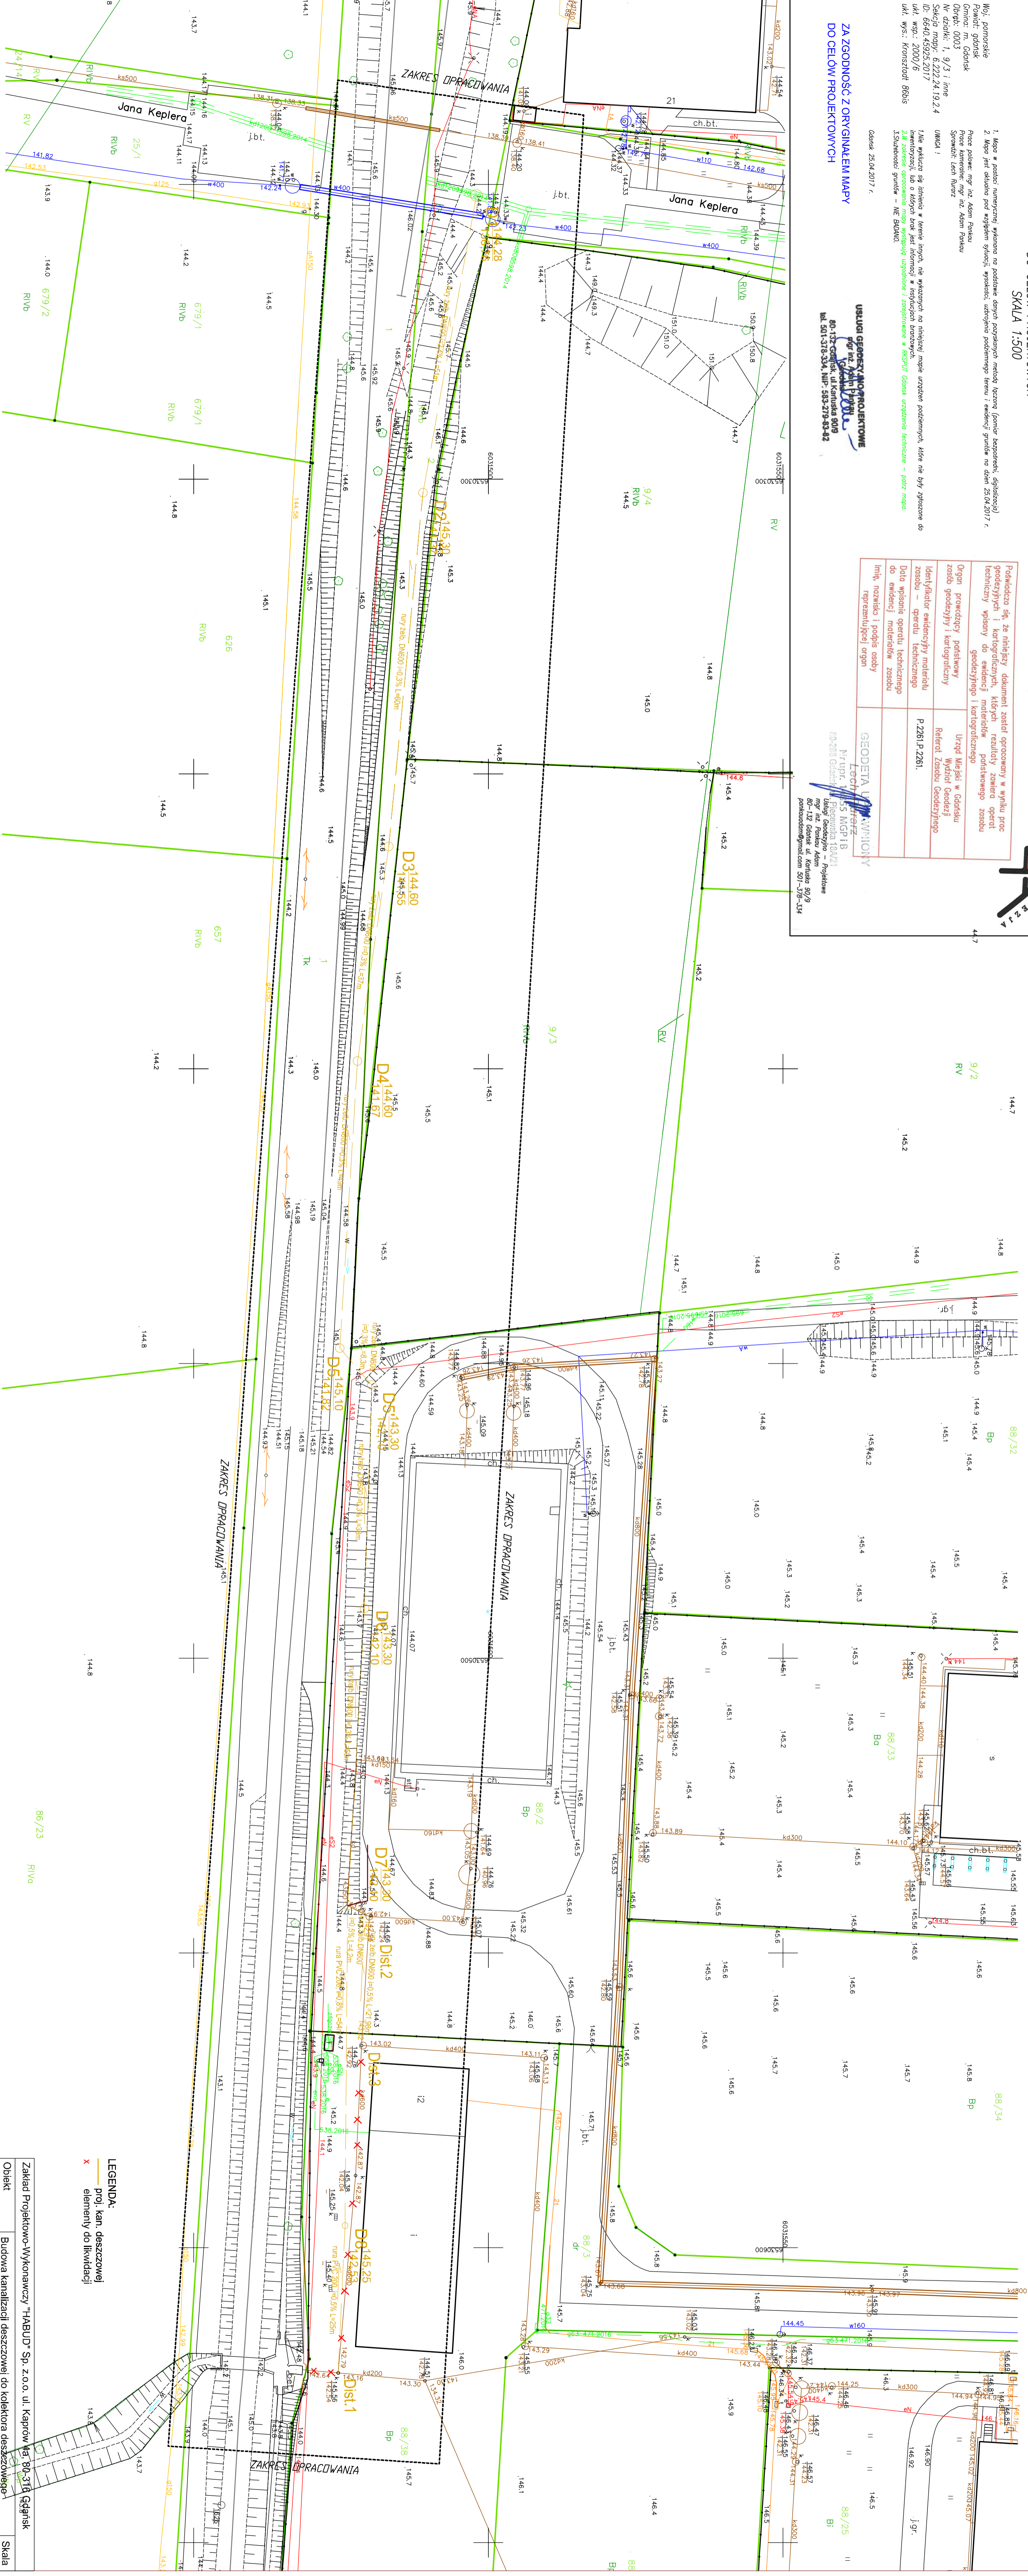

LEGENDA:
— profil, kam. deszczowej
x elementy do likwidacji

Zakład Projektowo-Wykonawczy "HABUD" Sp. z o.o. ul. Karpow 147, 80-376 Gdańsk	Skala 1:500
Obiekt Budowa kanalizacji deszczowej do kolektora deszczowego w ulicy Jana Keplera w Gdańsku	
Adres w ulicy Jana Keplera w Gdańsku	
Tytuł rysunku Odprowadzenie wód opadowych z kanalizacji deszczowej do kolektora deszczowego w ulicy Jana Keplera w Gdańsku.	Nr rys. 2
Imię i nazwisko mgr inż. Magdalena Kasprzak	Data
Podpis PO.M00040/PW/BS/16	2017
Opracował mgr inż. Zdzisław Zaworski	168/67/Lb1